



БҰЙРЫҚ

ПРИКАЗ

Об утверждении землеустроительных проектов по формированию земельных участков

Номер: KZ10VBG01309650

Дата выдачи: 05.10.2023

Настоящее разрешение выдано: Государственное учреждение "Отдел образования по Целиноградскому району управления образования Акмолинской области"

БИН/ИИН 060140013332

расположенного по адресу: 021800, Республика Казахстан, Акмолинская область, Целиноградский район, с.о.Акмол, с.Акмол, улица Наурыз, строение № 34

В соответствии с пп. 6 п. 3 статьи 14-1 Земельного кодекса Республики Казахстан, рассмотрев материалы ПРИКАЗЫВАЮ:


1. Утвердить проект изменения конфигурации земельного участка ГУ «Отдел образования Целиноградского района» общей площадью – 0,0476 га, для обслуживания школы, расположенный в Шалкарском сельском округе, с.Отаутускен.

2. Земельный участок признать неделимым.

3. Кадастровый номер – 01-011-074-117

Руководитель отдела

Нуртазин Аскар Айтмухамбетович

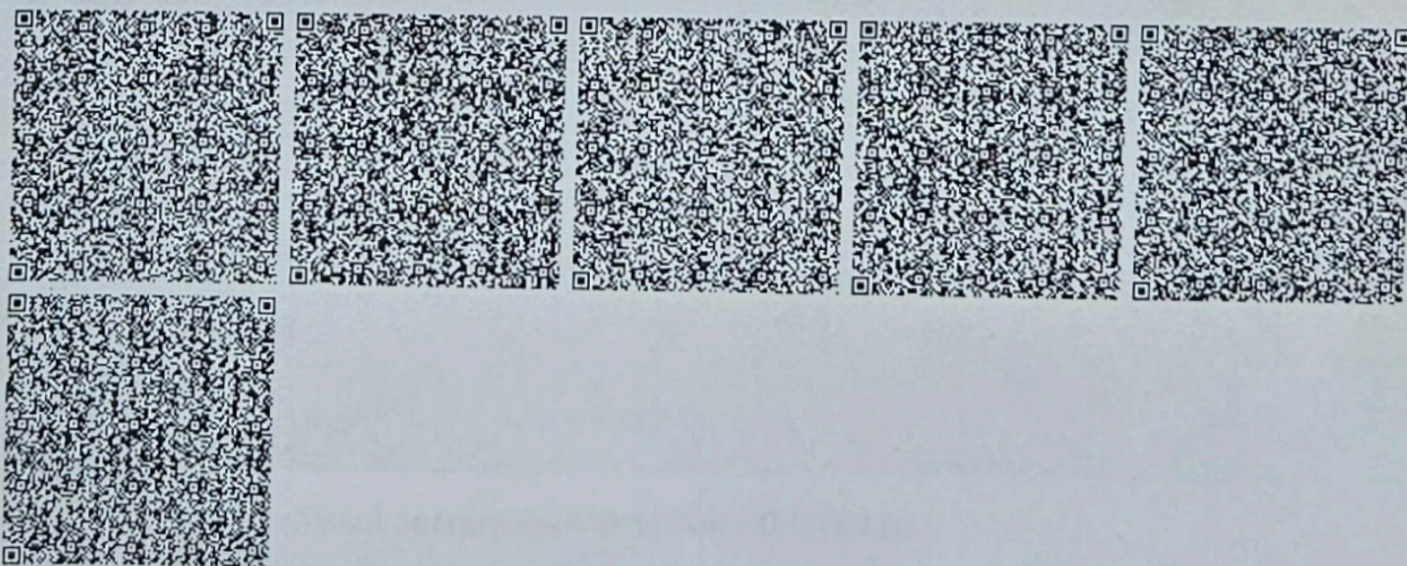

Ситуационная схема

Заявитель: ГУ "Отдел образование Целиноградского района"

Целевое назначение: Обслуживание нежилого строения.

Местоположение земельного участка: Шалкарский с/о, с. Отаутускен.



испрашиваемый земельный участок - 0,0476 га.

		ГУ "ОТДЕЛ АРХИТЕКТУРЫ И ГРАДОСТРОИТЕЛЬСТВА ЦЕЛИНОГРАДСКОГО РАЙОНА" АКМОЛИНСКОЙ ОБЛАСТИ		
Руководитель	ЦЕЛИНОГРАД АУДАНЫНЫҢ СӨҮЛЕТ ЖӘНЕ ҚАЛАҚУПЫС БӨЛІМІ ҚАЛАҚУПЫС БӨЛІМІ ҚАЛАҚУПЫС БӨЛІМІ	Шалкарский с/о, Целиноградский р-н	листов	масштаб
специалист	ГУ "ОТДЕЛ АРХИТЕКТУРЫ И ГРАДОСТРОИТЕЛЬСТВА ЦЕЛИНОГРАДСКОГО РАЙОНА" ЖАНУЗАК А.	СХЕМА	1	
КЕЛІСІЛДІ/СОГЛАСОВАНО			2023 г.	